



T.C.
KÜLTÜR VE TURİZM BAKANLIĞI
AYDIN KÜLTÜR VARLIKLARINI
KORUMA BÖLGE KURULU

KARAR

TOPLANTI TARİHİ VE NO : 12.01.2017-148

09.00.1379

KARAR TARİHİ VE NO : 12.01.2017- 5979

Toplantı Yeri
AYDIN

Aydın İli, Efeler İlçesi, Kurtuluş Mahallesinde bulunan ve tapunun 272 ada, 4 parsel numarasında kayıtlı, mülkiyeti Efeler Belediyesine ait, İzmir II Numaralı Kültür ve Tabiat Varlıklarını Koruma Kurulu'nun 04.01.1989 tarih ve 535 sayılı kararı ile tescilli Şehitler Anıtı ile İzmir II Numaralı Kültür ve Tabiat Varlıklarını Koruma Kurulu'nun 15.01.1997 tarih ve 6445 sayılı kararı ile tescilli tapunun 316 ada, 8 parsel numarasında kayıtlı Kütüphane Binasının koruma alanında kalan taşınmazın kuzeyindeki kamuya terk park alanında bank ve tabela yapılması taleplerine ilişkin; Efeler Belediye Başkanlığı, Park ve Bahçeler Müdürlüğü'nün 11.11.2016 tarih ve 692-13341 sayılı yazısı ve ekleri, Aydın Kültür Varlıklarını Koruma Bölge Kurulu Müdürlüğü Uzmanları'nın 09.01.2017 tarihli raporu okundu. Ekler ve konuya ilişkin tüm bilgi ve belgeler incelendi. Yapılan görüşmeler sonucunda;

Aydın İli, Efeler İlçesi, Kurtuluş Mahallesinde bulunan ve tapunun 272 ada, 4 parsel numarasında kayıtlı, mülkiyeti Efeler Belediyesine ait, İzmir II Numaralı Kültür ve Tabiat Varlıklarını Koruma Kurulu'nun 04.01.1989 tarih ve 535 sayılı kararı ile tescilli Şehitler Anıtı ile İzmir II Numaralı Kültür ve Tabiat Varlıklarını Koruma Kurulu'nun 15.01.1997 tarih ve 6445 sayılı kararı ile tescilli tapunun 316 ada, 8 parsel numarasında kayıtlı Kütüphane Binasının koruma alanında kalan taşınmazın kuzeyindeki kamuya terk park alanında bank ve tabela yapım taleplerine yönelik iletilen çizimlerin uygun olduğuna, uygulamaların ilgili Belediyesi denetiminde yapılarak, uygulama sonuçlarına ilişkin hazırlanacak teknik rapor ve fotoğrafların Aydın Kültür Varlıklarını Koruma Bölge Kurulu Müdürlüğüne iletilmesi gerektiğine karar verildi.

ASLI GİBİDİR

Mehmet YILMAZ
Bölge Kurulu Müdürü

BAŞKAN
Prof. Dr. Celal ŞİMŞEK
İMZA

BAŞKAN YARDIMCISI
Bahadır DİKMEN
İMZA

ÜYE
Prof. Dr. Aslı SARAÇOĞLU
İMZA

ÜYE
Yrd. Doç. Dr. Saim CİRTİL
İMZA

ÜYE
Dr. Levent ÜNVERDİ
İMZA

ÜYE
İrfan ÇELİK
BULUNMADI

ÜYE
Hakan ÖZKAN
Aydın Büyükşehir Belediye Başkanlığı
İMZA

ÜYE
Vildan NUĞRAL
Efeler Belediye Başkanlığı
İMZA

Uğur Mumcu Parkı

PRODUCED BY AN AUTODESK EDUCATIONAL PRODUCT




PRODUCED BY AN AUTODESK EDUCATIONAL PRODUCT


ÖLÇEK : 1/200

Sibel ERBAŞ
Park ve Bah. Mimar V


UĞUR MUMCU PARKI KESİT GÖRÜNÜŞÜ

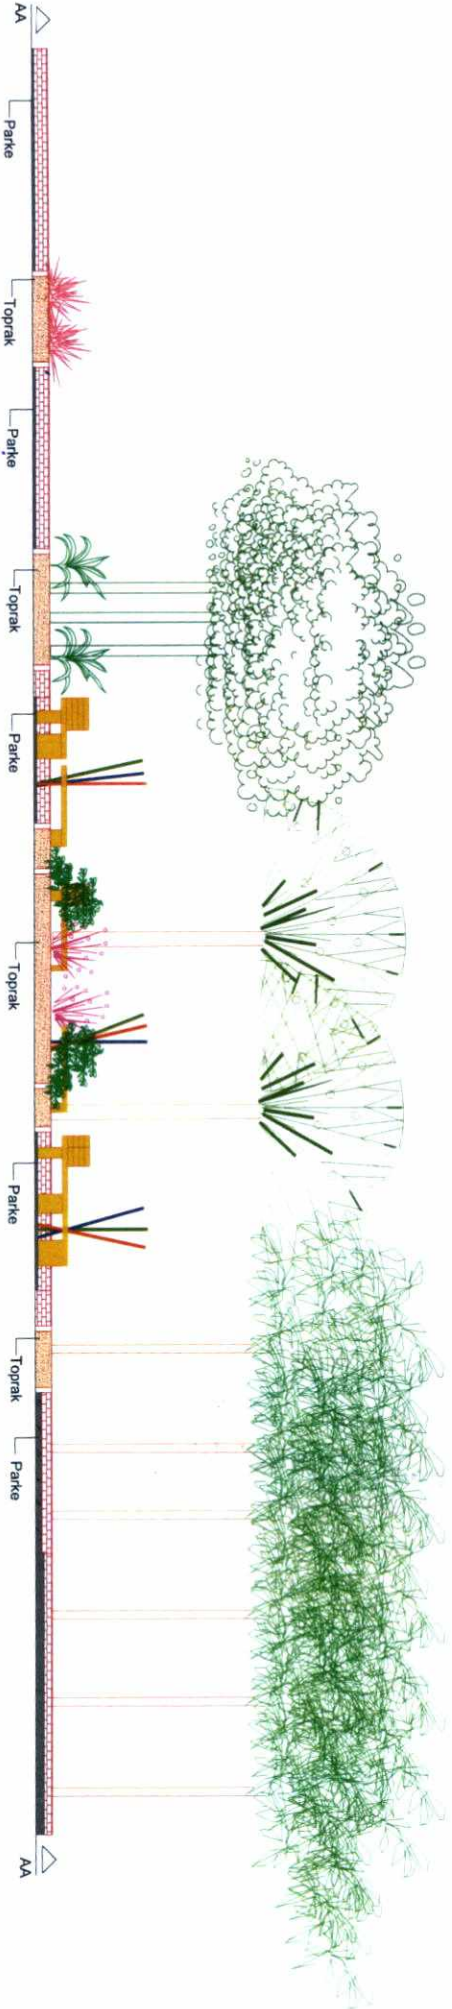


AA Kesiti

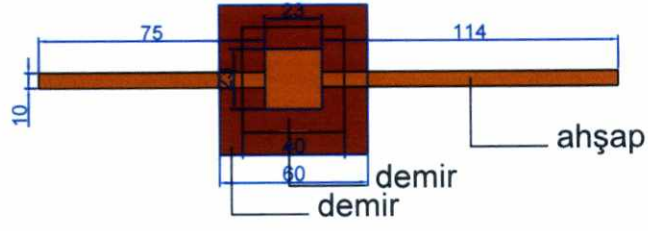

Plan

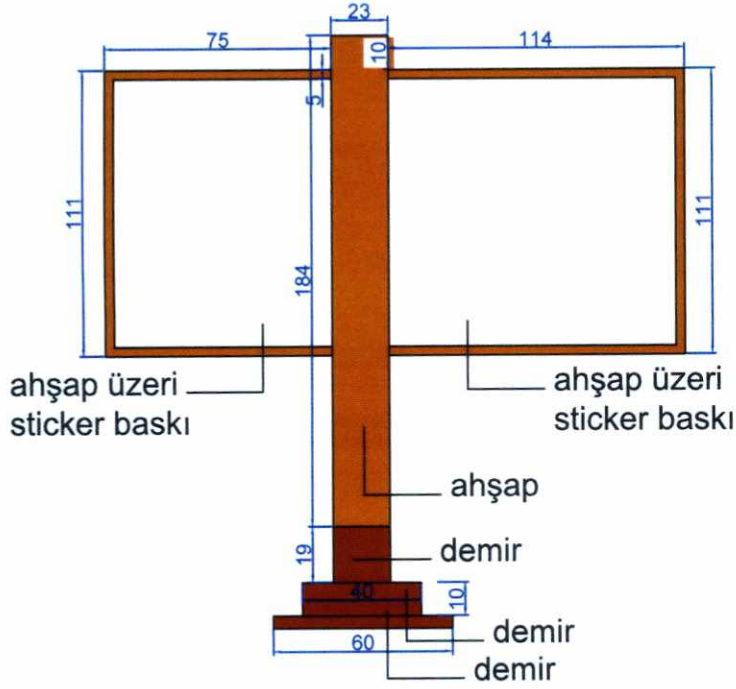

Ön görünüş

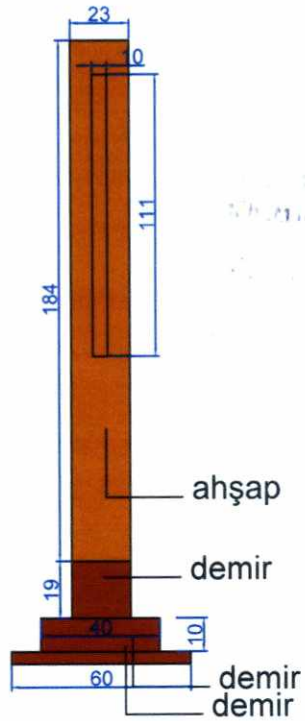

Yan görünüş