



T.C.
KÜLTÜR VE TURİZM BAKANLIĞI
AYDIN KÜLTÜR VARLIKLARINI
KORUMA BÖLGE KURULU

KARAR

TOPLANTI TARİHİ VE NO: 2.06.2017 – 160
KARAR TARİHİ VE NO: 2.06.2017 – 6614

20.01.52
Toplantı Yeri
AYDIN

Denizli İli, Acıpayam İlçesi, Bademli Mahallesi, Bademli Ovası mevkiinde bulunan, Aydın Kültür ve Tabiat Varlıklarını Koruma Bölge Kurulunun 09.07.2009 tarih ve 2174 sayılı kararı ile I. ve III. Derece Arkeolojik Sit olarak tescil edilen, arkeolojik yerleşim alanına ilişkin tescil haritasının koordinatlı kadastral harita kullanılarak hazırlanmadığının yapılan incelemeler sonucunda tespit edildiği belirtilerek, sit sınırlarının koordinatlı kadastral harita üzerine aplike edildiğinin bildirildiği Aydın Kültür Varlıklarını Koruma Bölge Kurulu Müdürlüğü uzmanlarınca hazırlanan 29/05/2017 tarihli rapor okundu. Ekleri ve konuya ilişkin tüm bilgi ve belgeleri üzerinde yapılan incelemeler ve görüşmeler sonucunda;

Denizli İli, Acıpayam İlçesi, Bademli Mahallesi, Bademli Ovası mevkiinde bulunan, arkeolojik yerleşim alanının I. ve III. Derece Arkeolojik Sit sınırlarına ilişkin kararımız eki koordinatlı kadastral haritanın uygun olduğuna, sit sınırları içerisine yapılacak her türlü uygulama öncesinde Kültür ve Tabiat Varlıklarını Koruma Yüksek Kurulunun 05/11/1999 tarih ve 658 sayılı ilke kararı gereğince Kurulumuzdan izin alınması gerektiğine, karar verildi.

ASLI GIBİDİR
Mehmet YILMAZ
Bölge Kurulu Müdürü

BAŞKAN

Prof.Dr.Celal ŞİMŞEK

İMZA

ÜYE

Yrd.Doç.Dr.Saim CİRTİL

İMZA

ÜYE

Tahsin Cengiz KAMAN

İMZA

ÜYE

Nurhayat AYDIN

Denizli Büyükşehir Belediyesi

İMZA

ÜYE

H.Hüseyin BAYSAL

Denizli Müze Müdürü

İMZA

BAŞKAN YARDIMCISI

Bahadır DİKMEN

İMZA

ÜYE

Dr.Levent ÜNVERDİ

İMZA


ÜYE

Acıpayam Belediyesi

BULUNMADI

DENİZLİ İLİ ACIPAYAM İLÇESİ BADEMLİ MAHALLESİ
BADEMLİ OVASI MEVKİİ
I. VE III. DERECE ARKEOLOJİK SİT HARİTASI

ÖLÇEK : 1/5000

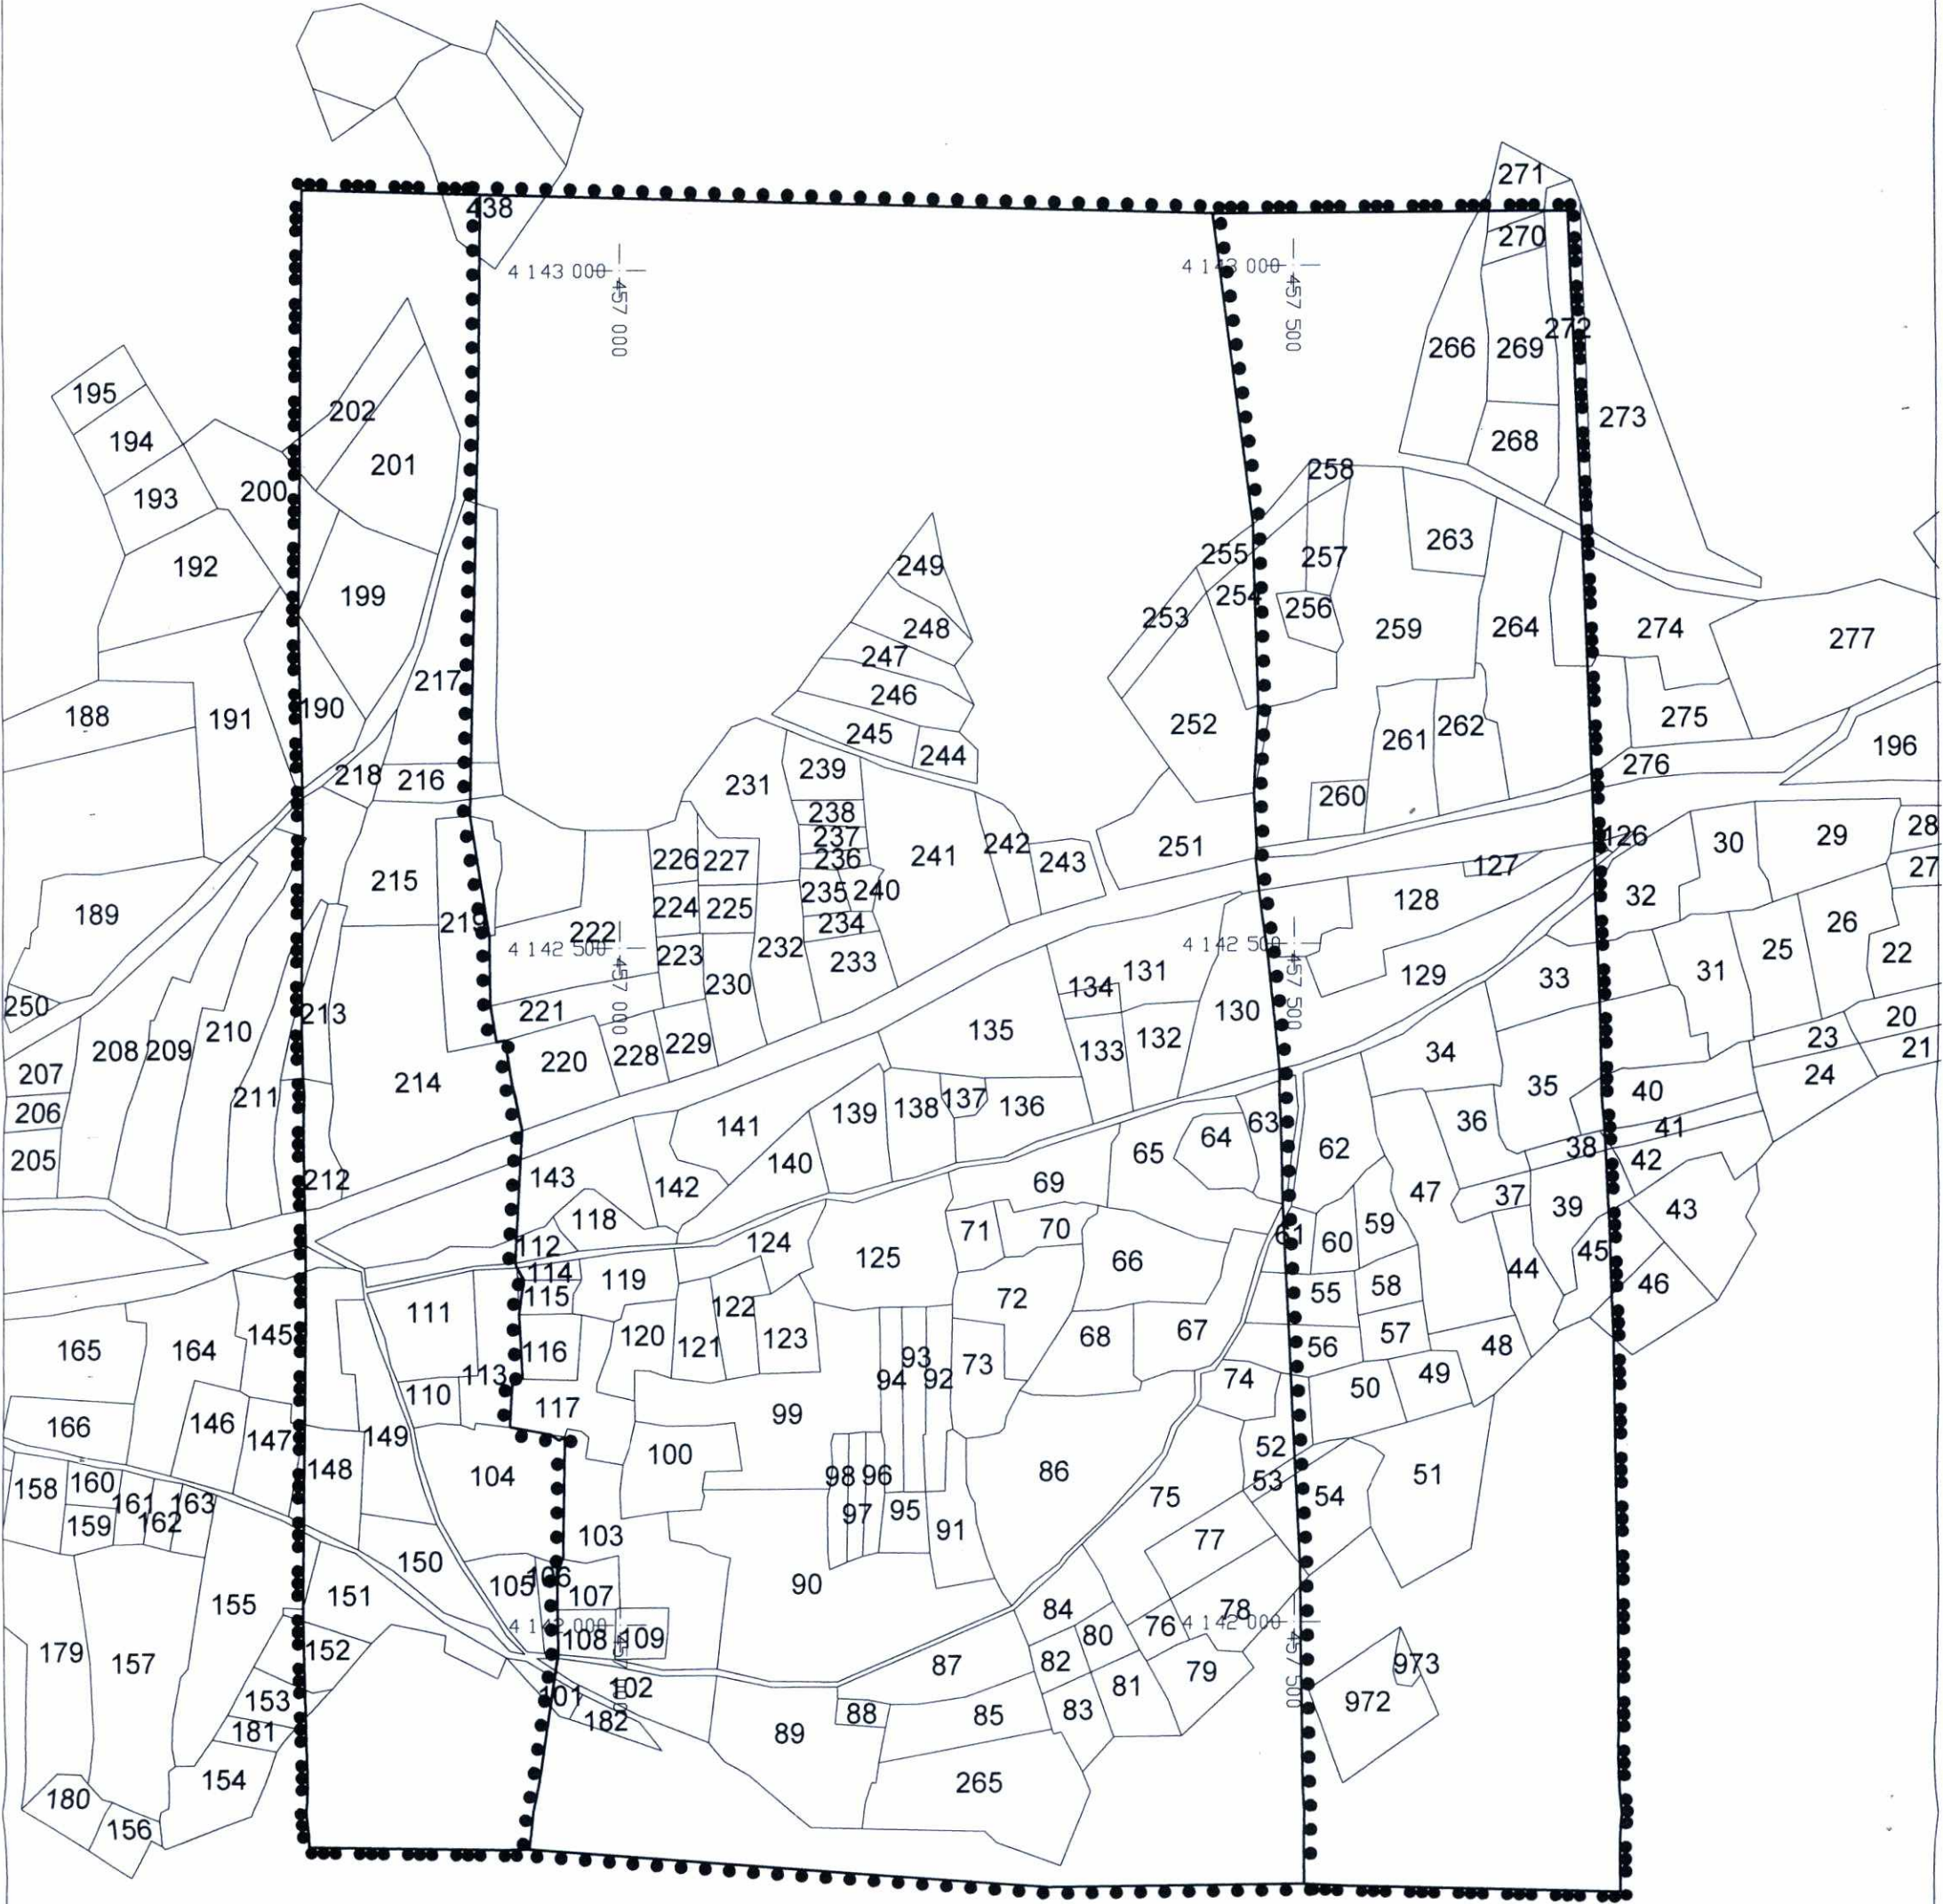

GÖSTERİM

●●●●● I. (Birinci) Derece
Arkeolojik Sit Sınırı

●●●●● III. (Üçüncü) Derece
Arkeolojik Sit Sınırı



ASLI AĞIĞIR.

AYDIN KÜLTÜR VARLIKLARINI
KORUMA BÖLGE KURULUNUN
2.6.17 GÜN VE 6614
SAYILI KARAR EKİDİR

T.C.
KÜLTÜR VE TURİZM
BAKANLIĞI

HAZIRLAYANLAR

METİN KÜÇÜKŞAPLAN
Kültür ve Turizm Uzmanı
Şehir Plancısı

feride
FERIDE RAZİYE KARABULUT
Şehir Plancısı

ED 50 3 DERECE KOORDİNAT SİSTEMİNDE HAZIRLANMIŞTIR
SİT SINIRLARINDA ÇİZGİ KOORDİNAT ESAS ALINACAKTIR.