



T.C.
KÜLTÜR VE TURİZM BAKANLIĞI
AYDIN KÜLTÜR VARLIKLARINI
KORUMA BÖLGE KURULU

KARAR

TOPLANTI TARİHİ VE NO: 20.07.2017 – 164
KARAR TARİHİ VE NO: 20.07.2017 – 6795

20.11.155
Toplantı Yeri
AYDIN

Denizli İli, Merkezefendi İlçesi, Saraylar Mahallesinde bulunan ve tapunun 157 ada, 6 parsel numarasında kayıtlı taşınmaz üzerinde bulunan, Aydın Kültür ve Tabiat Varlıklarını Koruma Bölge Kurulunun 22/04/2011 tarih ve 3643 sayılı karar ile tescil edilen Hangar Binası, Depo Binası, Su Deposu Yapısı, Yön Çarkı Yapısı ve Lokomotif Bakım Binası ile, tapunun 157 ada, 3 ve 5 parsel numarasında kayıtlı taşınmazlar üzerinde bulunan Satış Deposu ve Depo Yapılarının koruma alanı sınırlarının belirlenerek iletilmesinin talep edildiği Merkezefendi Belediye Başkanlığı Plan ve Proje Müdürlüğünün 09/06/2017 tarih ve 5659 sayılı yazısı ve ekleri ile Aydın Kültür Varlıklarını Koruma Bölge Kurulu Müdürlüğü uzmanlarınca hazırlanan 18/07/2017 tarihli rapor okundu. Ekleri ve konuya ilişkin tüm bilgi ve belgeleri üzerinde yapılan incelemeler ve görüşmeler sonucunda;

Denizli İli, Merkezefendi İlçesi, Saraylar Mahallesinde bulunan ve tapunun 157 ada, 3, 5 ve 6 parsel numarasında kayıtlı, Aydın Kültür ve Tabiat Varlıklarını Koruma Bölge Kurulunun 22/04/2011 tarih ve 3643 sayılı kararı ile tescil edilen taşınmazların koruma alanı sınırlarının kararımız eki haritada gösterildiği şekliyle uygun olduğuna, koruma alanı sınırları içerisinde kalan taşınmazlar üzerinde yapılacak her türlü fiziki ve inşai uygulama öncesinde Kurulumuzdan izin alınması gerektiğine karar verildi.

ASLI GİBİDİR

Mehmet YILMAZ
Bölge Kurulu Müdürü

BAŞKAN

Prof.Dr.Celal ŞİMŞEK
İMZA

ÜYE

Yrd.Doç.Dr.Saim CİRTİL
İMZA

ÜYE

Tahsin Cengiz KAMAN
BULUNMADI

ÜYE

Nurhayat AYDIN
Denizli Büyükşehir Belediyesi
İMZA

BAŞKAN YARDIMCISI

Bahadır DİKMEN
İMZA

ÜYE

Dr.Levent ÜNVERDİ
İMZA


ÜYE

Merkezefendi Belediye Başkanlığı
BULUNMADI

DENİZLİ İLİ MERKEZEFENDİ İLÇESİ SARAYLAR MAHALLESİ KORUMA ALANI HARİTASI

İLİ : DENİZLİ
İLÇESİ : MERKEZEFENDİ
ADA : 157, 301 ve 759

ÖLÇEK: 1/1500

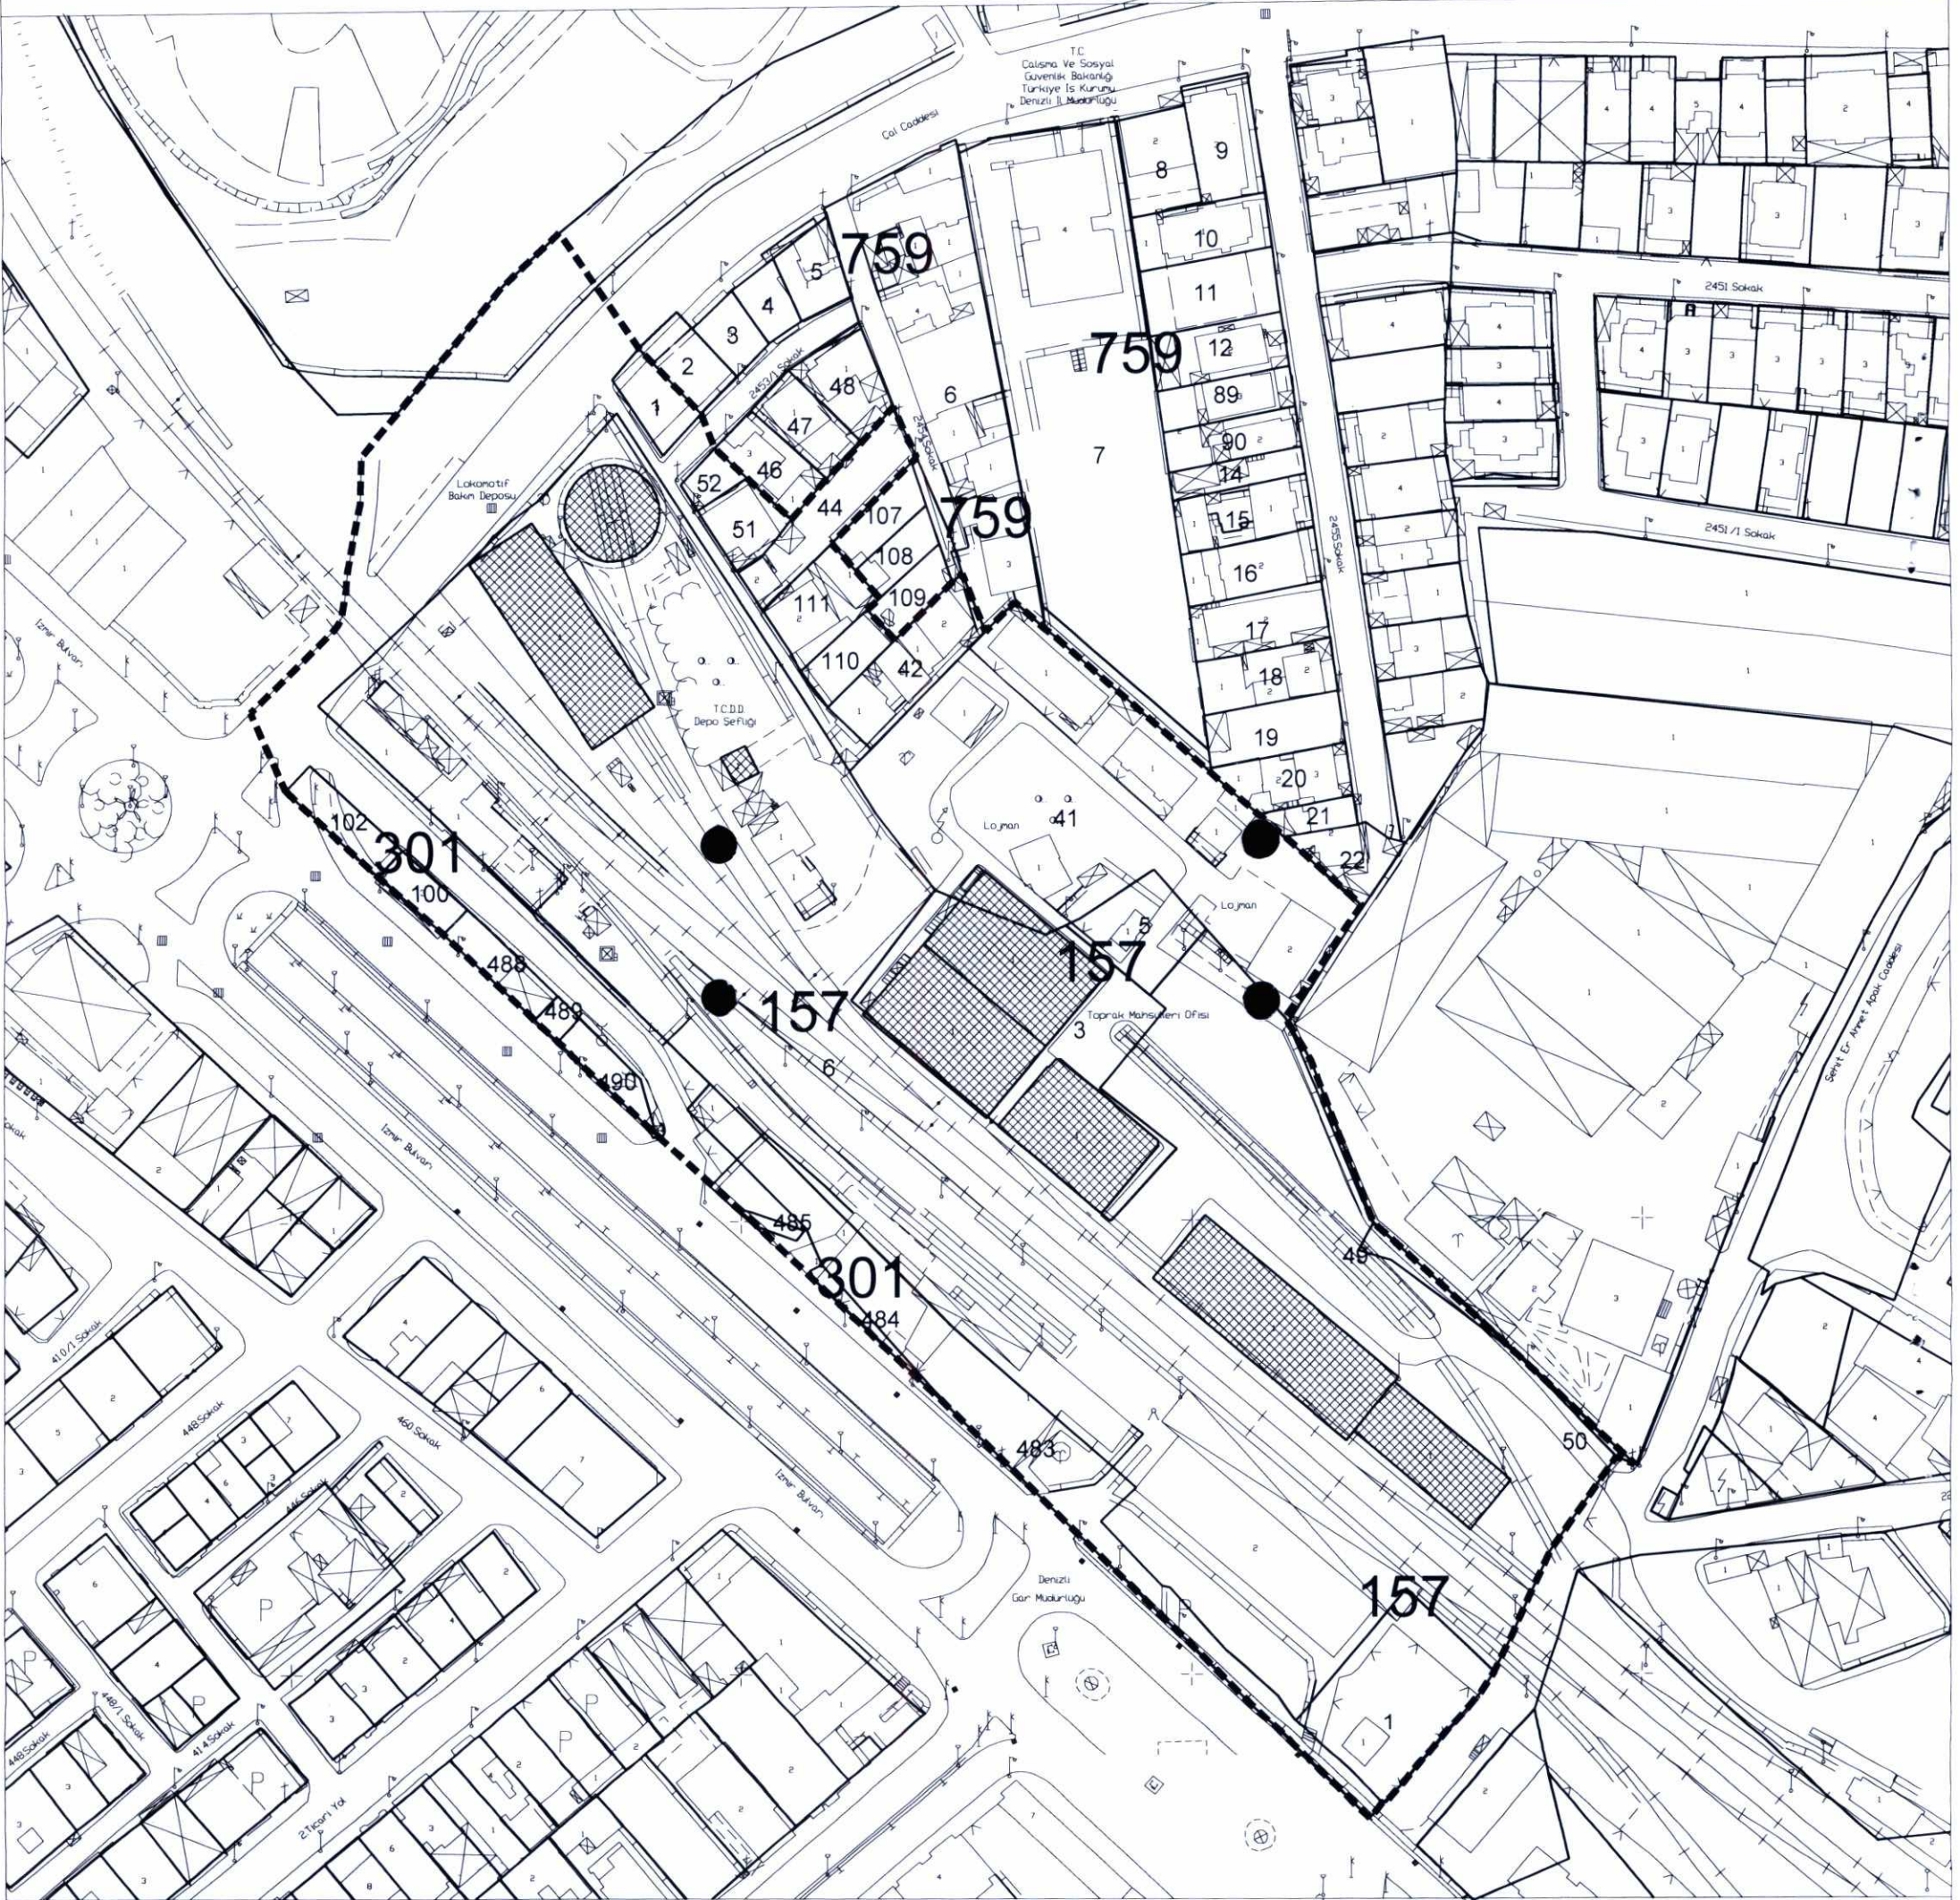

ED 50 3 DERECE KOORDİNAT SİSTEMİNDE HAZIRLANMIŞTIR

GÖSTERİM

- KORUMA ALANI SINIRI
[Hatched Pattern] TESCİLLİ YAPI

HAZIRLAYANLAR

METİN KÜÇÜKKAPLAN
Kültür ve Turizm Uzmanı
Şehir Plancısı

SALİH YILDIZIM
Müze Araştırmacısı
Sanat Tarihçisi

FERİDE KARABULUT
Şehir Plancısı