

T.C.
KÜLTÜR ve TURİZM BAKANLIĞI
Bursa Kültür Varlıklarını Koruma Bölge Kurulu
KARAR

16.12.376

Toplantı Tarihi ve No : 27/08/2020-448
Karar Tarihi ve No : 27/08/2020-9812

Toplantı Yeri
BURSA

Bursa ili, Nilüfer ilçesi, Yolçatı Mahallesi, sit dışında, özel mülkiyette ait tapunun H21b23c pafta, 493, 494, 495, 497, 498, 499, 503, 525, 526, 527, 528, 529, 531, 532, 533, 534, 535, 536, 537, 538, 539, 540, 541, 542, 543, 544, 545, 547 (kısmen), 644, 693, 697, 700, 701, 703, 704, 715, 725 (kısmen), 726, 727, 728, 729, 731, 732, 733, 734, 738, 739, 740, 741, 742, 3365, 3366, 3369, 3370, 2996, 3371 (kısmen), 3401, 3402, 3408, 3409, 3416, 3417, 3418, 3419, 3466, 3467, 3489, 3490 ve 3491 parseller, mülkiyeti Nilüfer İlçe Belediyesine ait 726 parsel ve mülkiyeti TCDD'ye ait 3401 parsel nolu taşınmazlara yönelik Koruma Bölge Kurulu Müdürlüğü uzmanları tarafından gerçekleştirilen tespit sonuçlarının değerlendirilmesine ilişkin Kurulumuzun 22/07/2020 tarihi ve 9704 sayılı kararı doğrultusunda gerçekleştirilen irdeleme çalışması sonucunun değerlendirilmesine ilişkin Koruma Bölge Kurulu Müdürlüğünün 21/08/2020 tarihli ve 339630 sayılı uzman raporu okundu, ekleri ve ilgili dosya incelendi yapılan görüşmeler sonucunda;

Bursa ili, Nilüfer ilçesi, Yolçatı Mahallesi, sit dışında, özel mülkiyette ait tapunun H21b23c pafta, 493, 494, 495, 497, 498, 499, 503, 525, 526, 527, 528, 529, 531, 532, 533, 534, 535, 536, 537, 538, 539, 540, 541, 542, 543, 544, 545, 547 (kısmen), 644, 693, 697, 700, 701, 703, 704, 715, 725 (kısmen), 726, 727, 728, 729, 731, 732, 733, 734, 738, 739, 740, 741, 742, 3365, 3366, 3369, 3370, 2996, 3371 (kısmen), 3401, 3402, 3408, 3409, 3416, 3417, 3418, 3419, 3466, 3467, 3489, 3490 ve 3491 parsellerinde kayıtlı taşınmazlarda gerçekleştirilen tespit çalışması sonucunda yüzeyde ince cidarlı, form veren ve Roma Dönemine tarihlenen seramik parçalarına rastlanması nedeniyle Korunması Gerekli Taşınmaz Kültür Varlıklarının ve Sitlerin Tespit ve Tescili Hakkında Yönetmeliğin 4.maddesinde belirtilen 3.derece Arkeolojik Sit kıstaslarını taşıdığı anlaşıldığından kararımız eki paftada işaretlenen alanın, Koruma Bölge Kurulu Müdürlüğü uzmanlarının önerdiği şekilde, Kültür ve Tabiat Varlıklarını Koruma Yüksek Kurulu'nun 05/11/1999 tarih ve 658 sayılı ilke kararı dikkate alınarak 2863 sayılı Kanunun 7.maddesi gereğince 3. Derece Arkeolojik Sit olarak tescil edilmesine, sit fişinin uygun olduğuna;

Tapu Müdürlüğünce, H21b23c pafta, 493, 494, 495, 497, 498, 499, 503, 525, 526, 527, 528, 529, 531, 532, 533, 534, 535, 536, 537, 538, 539, 540, 541, 542, 543, 544, 545, 644, 693, 697, 700, 701, 703, 704, 715, 726, 727, 728, 729, 731, 732, 733, 734, 738, 739, 740, 741, 742, 3365, 3366, 3369, 3370, 2996, 3401, 3402, 3408, 3409, 3416, 3417, 3418, 3419, 3466, 3467, 3489, 3490 ve 3491 parsellerin tapu sicil kayıtlarına "3.derece arkeolojik sit alanındadır", 547, 725, 3371 parsellerin tapu sicil kayıtlarına "kısmen 3.derece arkeolojik sit alanındadır" şerhinin konularak Koruma Bölge Kurulu Müdürlüğüne bilgi verilmesine;

Kararımız eki geçiş dönemi koruma esasları ve kullanma şartlarının 2863 sayılı Kanunun 17.maddesi gereğince 3 yıl süre ile geçerli olduğuna karar verildi.


BURSA İLİ, NİLÜFER İLÇESİ, YOLÇATI MAHALLESİ, YOLÇATI YERLEŞİMİ III.
DERECE ARKEOLOJİK SİT ALANI

GEÇİŞ DÖNEMİ KORUMA ESASLARI VE KULLANMA ŞARTLARI

1. "Bursa ili, Nilüfer İlçesi, Yolçatı Mahallesi, 493, 494, 495, 497, 498, 499, 503, 525, 526, 527, 528, 529, 531, 532, 533, 534, 535, 536, 537, 538, 539, 540, 541, 542, 543, 544, 545, 547(kısmen), 644, 693, 697, 700, 701, 703, 704, 715, 725(kısmen), 726, 727, 728, 729, 731, 732, 733, 734, 738, 739, 740, 741, 742, 3365, 3366, 3369, 3370, 2996, 3371(kısmen) 3401, 3402, 3408, 3409, 3416, 3417, 3418, 3419, 3466, 3467, 3489 ve 3490" III. Derece Arkeolojik Sit Alanı Geçiş Dönemi Koruma Esasları ve Kullanma Şartları" 3 yıl süre içerisinde 1/5000 ölçekli koruma amaçlı nazım ve 1/1.000 ölçekli uygulama koruma amaçlı imar planı yapılmaya kadar geçerlidir.
2. "Nilüfer İlçesi, Yolçatı Mahallesi, 493, 494, 495, 497, 498, 499, 503, 525, 526, 527, 528, 529, 531, 532, 533, 534, 535, 536, 537, 538, 539, 540, 541, 542, 543, 544, 545, 547(kısmen), 644, 693, 697, 700, 701, 703, 704, 715, 725(kısmen), 726, 727, 728, 729, 731, 732, 733, 734, 738, 739, 740, 741, 742, 3365, 3366, 3369, 3370, 2996, 3371(kısmen) 3401, 3402, 3408, 3409, 3416, 3417, 3418, 3419, 3466, 3467, 3489 ve 3490 parsellerde Belediyesi tarafından inşaat izni verilmeden önce meri mevzuat kapsamında ilgili Kurumların uygun görüşleri alınması gerekmektedir.
3. III. Derece arkeolojik sit alanı sınırları içerisinde kalan parselde Belediyesince inşaat izni verilmeden önce müze müdürlüğü uzmanları tarafından sondaj kazısı gerçekleştirilerek, sondaj sonuçlarının bu alanlarla ilgili, varsa kazı başkanının görüşleriyle birlikte müze müdürlüğüne koruma kuruluna iletilip kurul kararı alındıktan sonra uygulamaya geçilecektir.
4. Taşınmaz kültür varlıklarının mahiyetine tesir etmeyecek şekilde Bursa Kültür Varlıklarını Koruma Bölge Kurulu izin almak koşuluyla birleştirme (tevhit) ve ayırma (ifraz) yapılacaktır.
5. III. Derece arkeolojik sit alanı sınırları içerisinde kalan parselde hazırlanacak teknik alt yapı projelerinde (kanalizasyon, su isale hattı, yer altı elektrik hattı vb.) Bursa Kültür Varlıklarını Koruma Bölge Kurulu uygun görüşü ve Müze Müdürlüğü denetiminde yapılacaktır. Kurul onaylı projelerde zaman içerisinde meydana gelebilecek aksaklıklara ilişkin (kanalizasyon, su taşkını, hat yenileme vb.) ıslah çalışmaları Müze Müdürlüğü denetiminde yapılacaktır. Uygulama öncesi ve sonrasına ait bilgi ve belgeler (rapor, fotoğraf vb.) Bursa Kültür Varlıklarını Koruma Bölge Kurulu Müdürlüğüne iletilir.
6. Bu alanlardan, taş, toprak, kum vb. alınmayacak, kireç, taş, tuğla, mermer, kum, maden vb. ocaklarının açılmayacak, toprak, çürük, çöp, çöp, sanayi atığı vb. malzemeler dökülmeyecektir.

Bursa Kültür Varlıklarını Koruma
Bölge Kurulunun
27.08.2020 gün ve 98/2 sayılı
karar ekidir.

ASLİ KOPYA
BURSA KÜLTÜR VARLIKLARINI KORUMA BÖLGE KURULU
Erdal ÇETİNDİĞ
Koruma Bölge Kurulu Müdürü

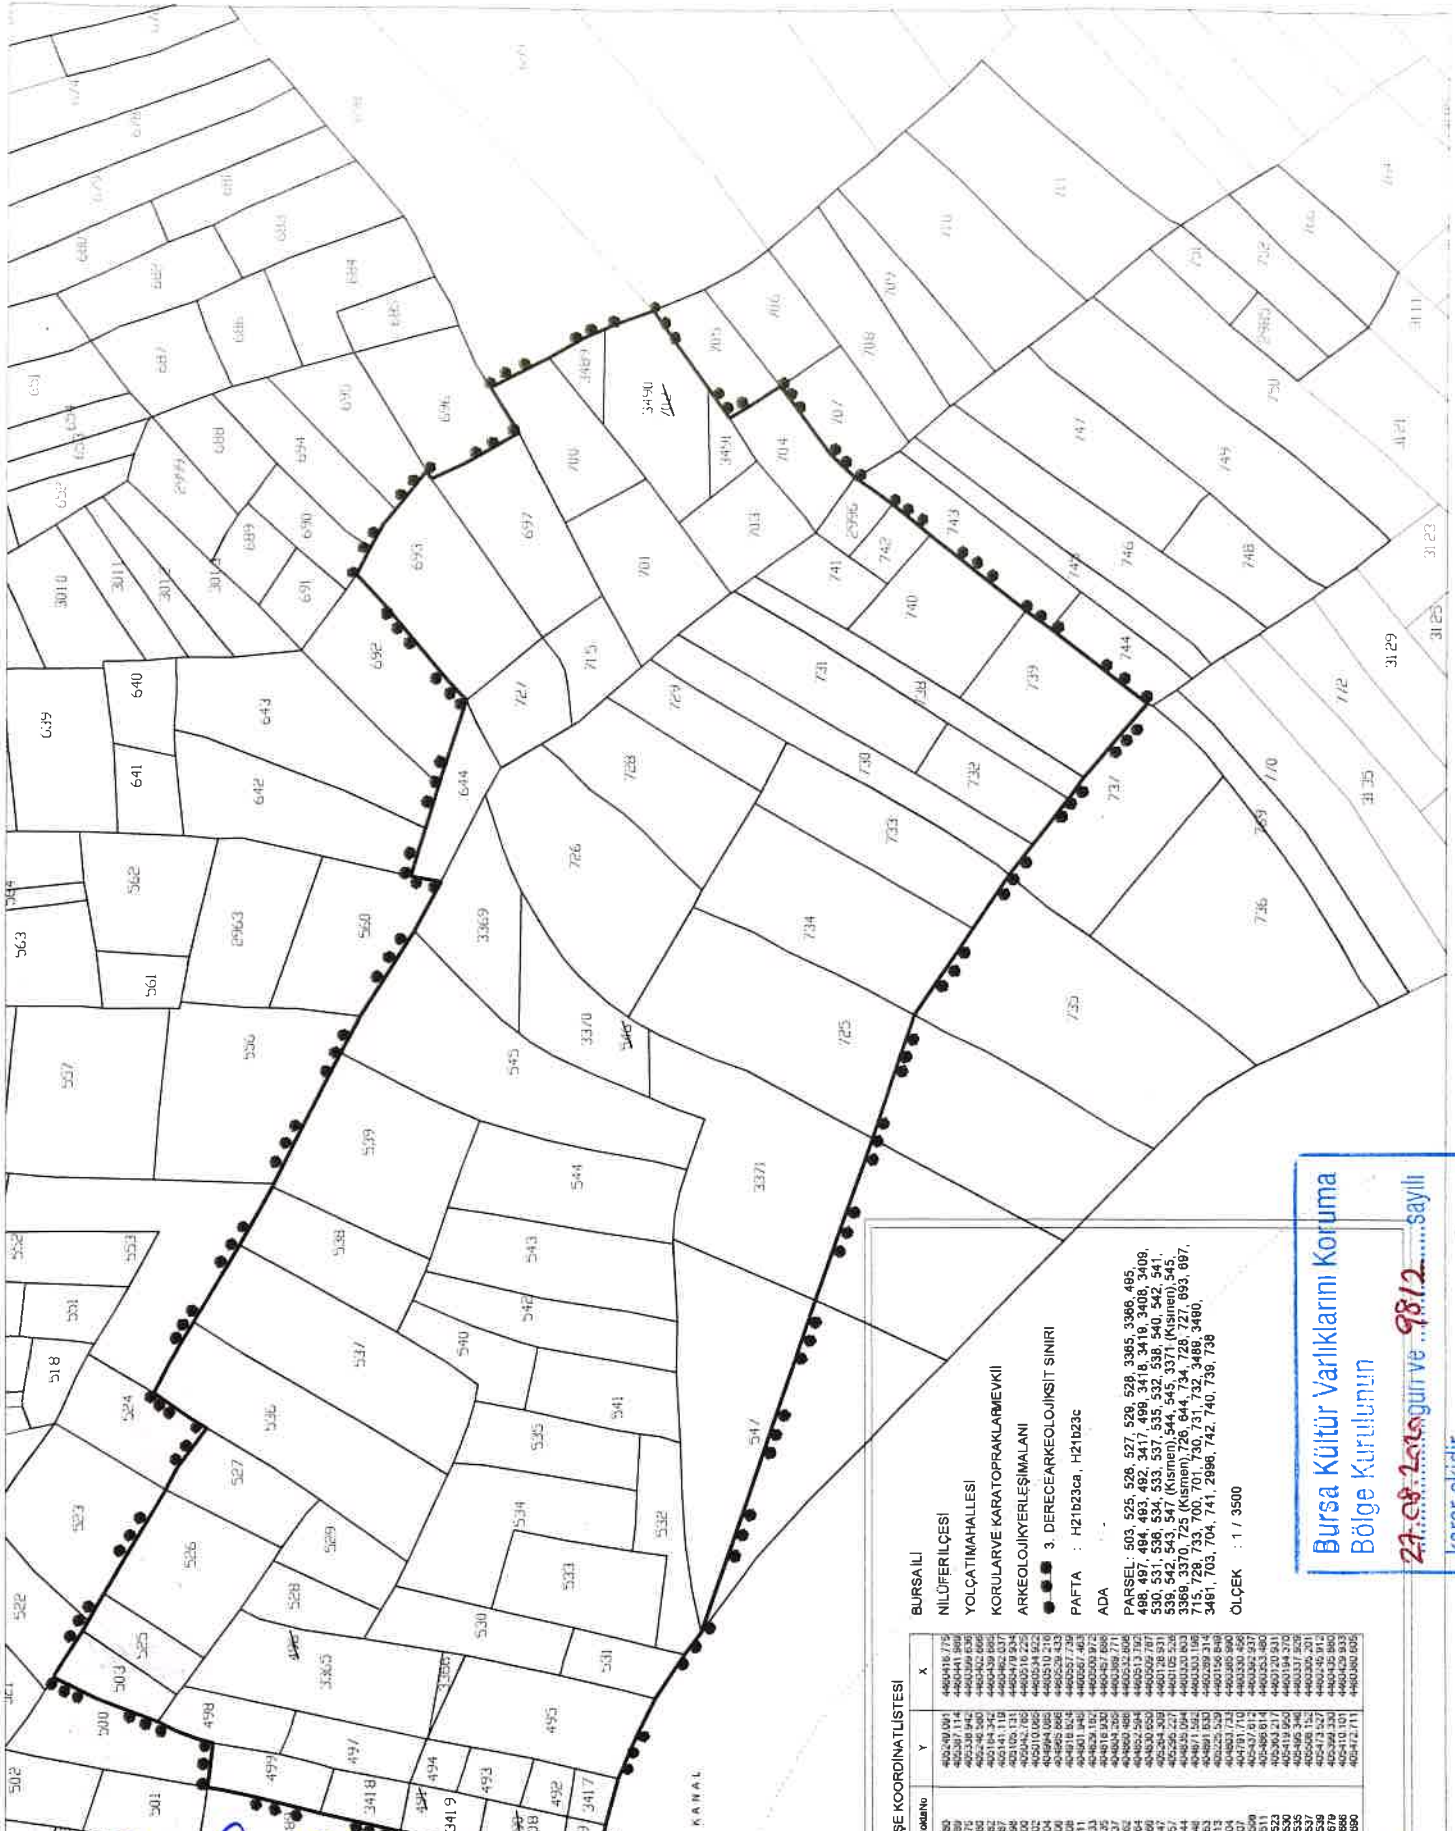

ASLİGİÇİLER
Erdal ÇİLİNDAR
Koruma Bölge Kurulunun Başkanı

Hakan GEZER
Jeo. Fotg. Müh.

Seiçuk ÇAPRAK
Arkeolog

Erdal ÇİLİNDAR
Koruma Bölge Kurulunun Başkanı

BURSA İLİ
NİLÜFER LİÇESİ
YOLÇATI MAHALLESİ
KORULAR KEKİRKARAKURUMU
ARKEOLOJİK YERLEŞİM ALANI
3. DERECE ARKEOLOJİK SİNİR
PAFTA : H21b23ca, H21b23c
ADA
PARSEL: 503, 525, 526, 527,1000.
ÖLÇEK : 1 / 3500

GÖRÜŞ SORULAN ALAN KÖŞE KOORDİNAT LİSTESİ

Nokta No	X	Y	Nokta No	X	Y
8370	480271.250	480240.000	8371	480271.250	480240.000
8371	480271.250	480240.000	8372	480271.250	480240.000
8372	480271.250	480240.000	8373	480271.250	480240.000
