

T.C.
KÜLTÜR VE TURİZM BAKANLIĞI
ESKİŞEHİR KÜLTÜR VARLIKLARINI KORUMA BÖLGE KURULU

KARAR

Toplantı Tarih ve no: 30.06.2021 - 376
Karar Tarih ve no : 30.06.2021 - 9769


Toplantı Yeri
ESKİŞEHİR

Afyonkarahisar İli, Bayat İlçesi, Merkez Karamanözü Mevkiinde tespit edilen mezar stelinin 25 sayılı İlke Kararı hükümleri gereğince Müze Müdürlüğünün bahçesine taşınması konusunda Müze Müdürlüğü uzmanlarınca yapılan inceleme çalışmaları sırasında arkeolojik nitelikli bir alanın görüldüğüne ilişkin hazırlanan belgelerin iletiildiği Afyonkarahisar İl Kültür ve Turizm Müdürlüğünün 16.11.2020 tarih, 870752 sayılı yazısı ve konunun Kurulumuzca değerlendirilmesi sonucu alınan 19.02.2021 tarih, 9404 sayılı kararımız hükümleri doğrultusunda Kurul Müdürlüğü uzmanlarınca yapılan arazi incelemelerinde tespit edilen Karamanözü Mevki Antik Yerleşimi ve Nekropolünün 2863 sayılı Kanun kapsamında tescili ve I. (Bir) Derece Arkeolojik Sit sınırlarına ilişkin hazırlanan bilgi ve belgelerin değerlendirilmesinin istendiği 23.03.2021 tarih, 674939 sayılı Kurul Müdürlüğü uzman raporu, konuyla ilgili faaliyeti etkilenen kurum görüşlerinin ve sit sınırlarının aktarıldığı kadastral krokinin iletilmesinin istendiği Kurul Müdürlüğünün 24.03.2021 tarih, 1251854 sayılı yazısı, kurum görüşlerinin iletiildiği yazılar, söz konusu kadastral krokinin iletilmemiş olması nedeniyle gerekli belgelerin iletilmesinin istendiği Kurul Müdürlüğünün 15.04.2021 tarih, 1325137 sayılı ve 21.05.2021 tarih, 1396791 sayılı yazıları, sit sınırlarının işaretlendiği kadastral krokinin iletiildiği Afyonkarahisar Kadastro Müdürlüğünün 03.06.2021 tarih, 1498029 sayılı yazısı, 28.06.2021 tarih, 814130 sayılı dosya inceleme raporu okundu, tescil fişi, koordinatlı sit sınırları krokisi, kadastral kroki, fotoğrafları ve dosyası incelendi, yapılan görüşmeler sonucunda;

Afyonkarahisar İli, Bayat İlçesi, Merkez Karamanözü Mevkiinde Kurul Müdürlüğü uzmanlarınca tespit edilen Karamanözü Mevki Antik Yerleşimi ve Nekropolünün 2863 sayılı Kanun kapsamında I. (Bir) Derece Arkeolojik Sit olarak tesciline; hazırlanan tescil fişi, koordinatlı sit sınırları krokisi ve koordinatların aktarıldığı kadastral sit sınırı krokisinin uygun olduğuna, söz konusu alanda Kültür Varlıklarını Koruma Yüksek Kurulu'nun Arkeolojik Sitler, Koruma ve Kullanma Koşullarına ilişkin 05.11.1999 tarih, 658 sayılı İlke Kararı'nda yer alan I. (Bir) Derece Arkeolojik Sitlerle ilgili hükümlerin geçerli olduğuna ve bu hükümlerin geçiş dönemi koruma esasları ve kullanma koşulları olarak belirlenmesine; sit sınırları içerisinde Kurulumuzdan izinsiz herhangi bir fiziki ve inşai müdahalede bulunulmamasına karar verildi.

AFYONKARAHİSAR İLİ BAYAT İLÇESİ
MERKEZ MAHALLESİ
KARAMANÖZÜ MEVKİİ ANTİK YERLEŞİMİ
VE NEKROPOLÜ
I. (BİR) DERECE ARKEOLOJİK SİTİ

..... I. (Bir) Derece Arkeolojik Sit Sınırı

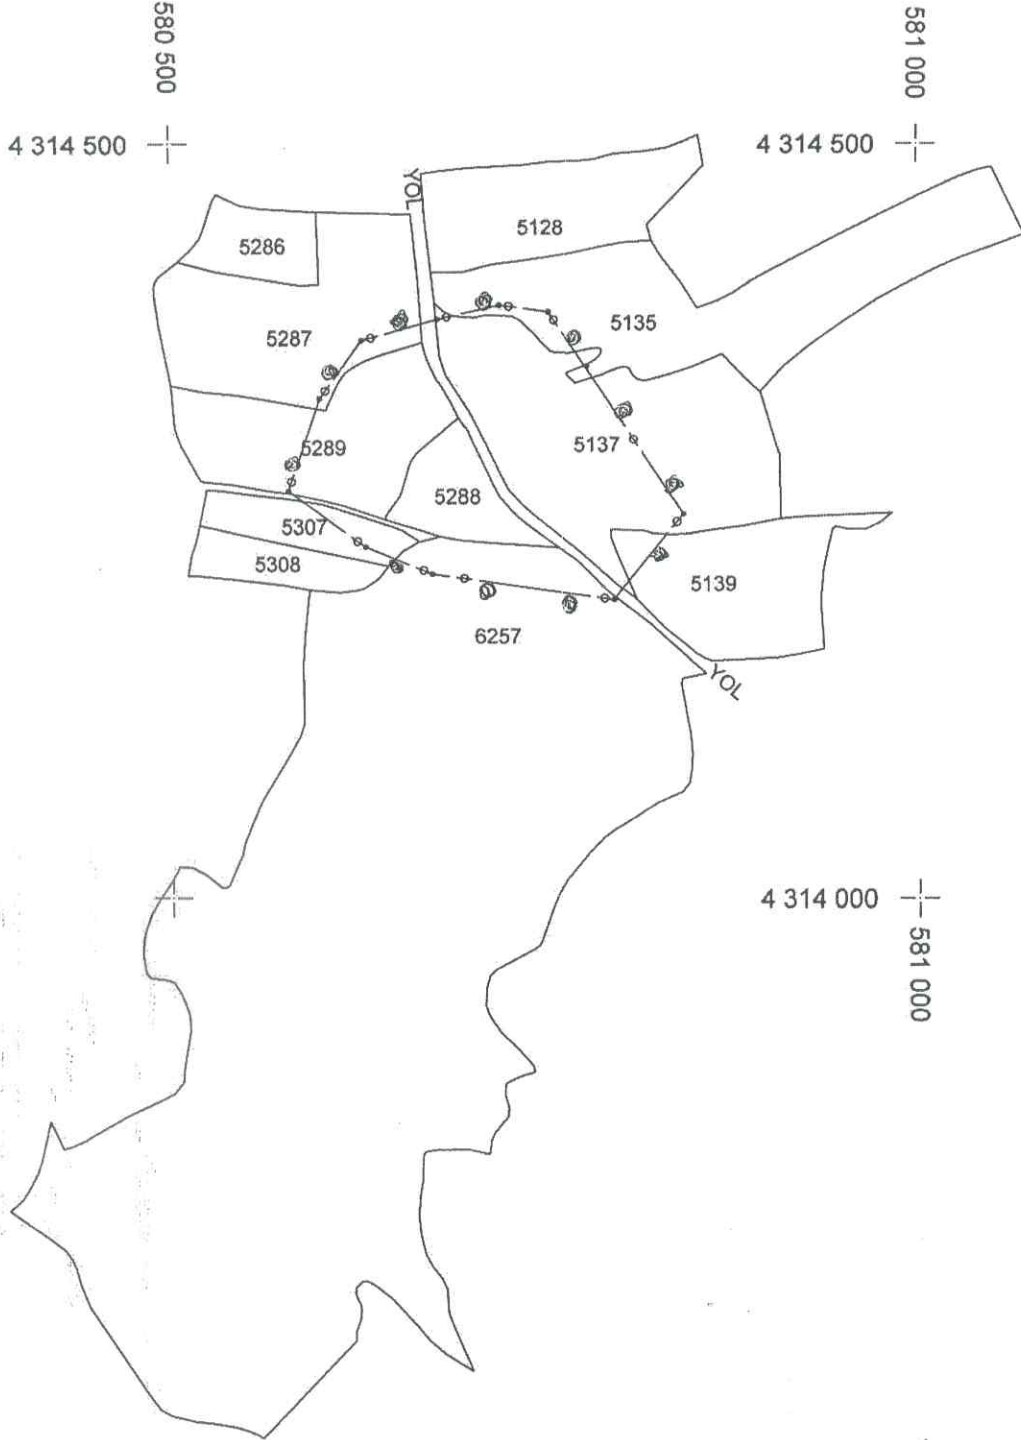


ESKİŞEHİR KÜLTÜR VARLIKLARINI
KORUMA BÖLGE KURULU'NUN
30.06.2021 TARİH, 9769 SAYILI KARARI
EKİDİR.

ASLI GİBİDİR

Rahime KARAOĞLU MURAT
Bölge Kurulu Müdür V.

Fatih DEMİREL
Kad. Tek.

KOORDİNATLI ARKEOLOJİK SİT SINIRI KROKİSİ

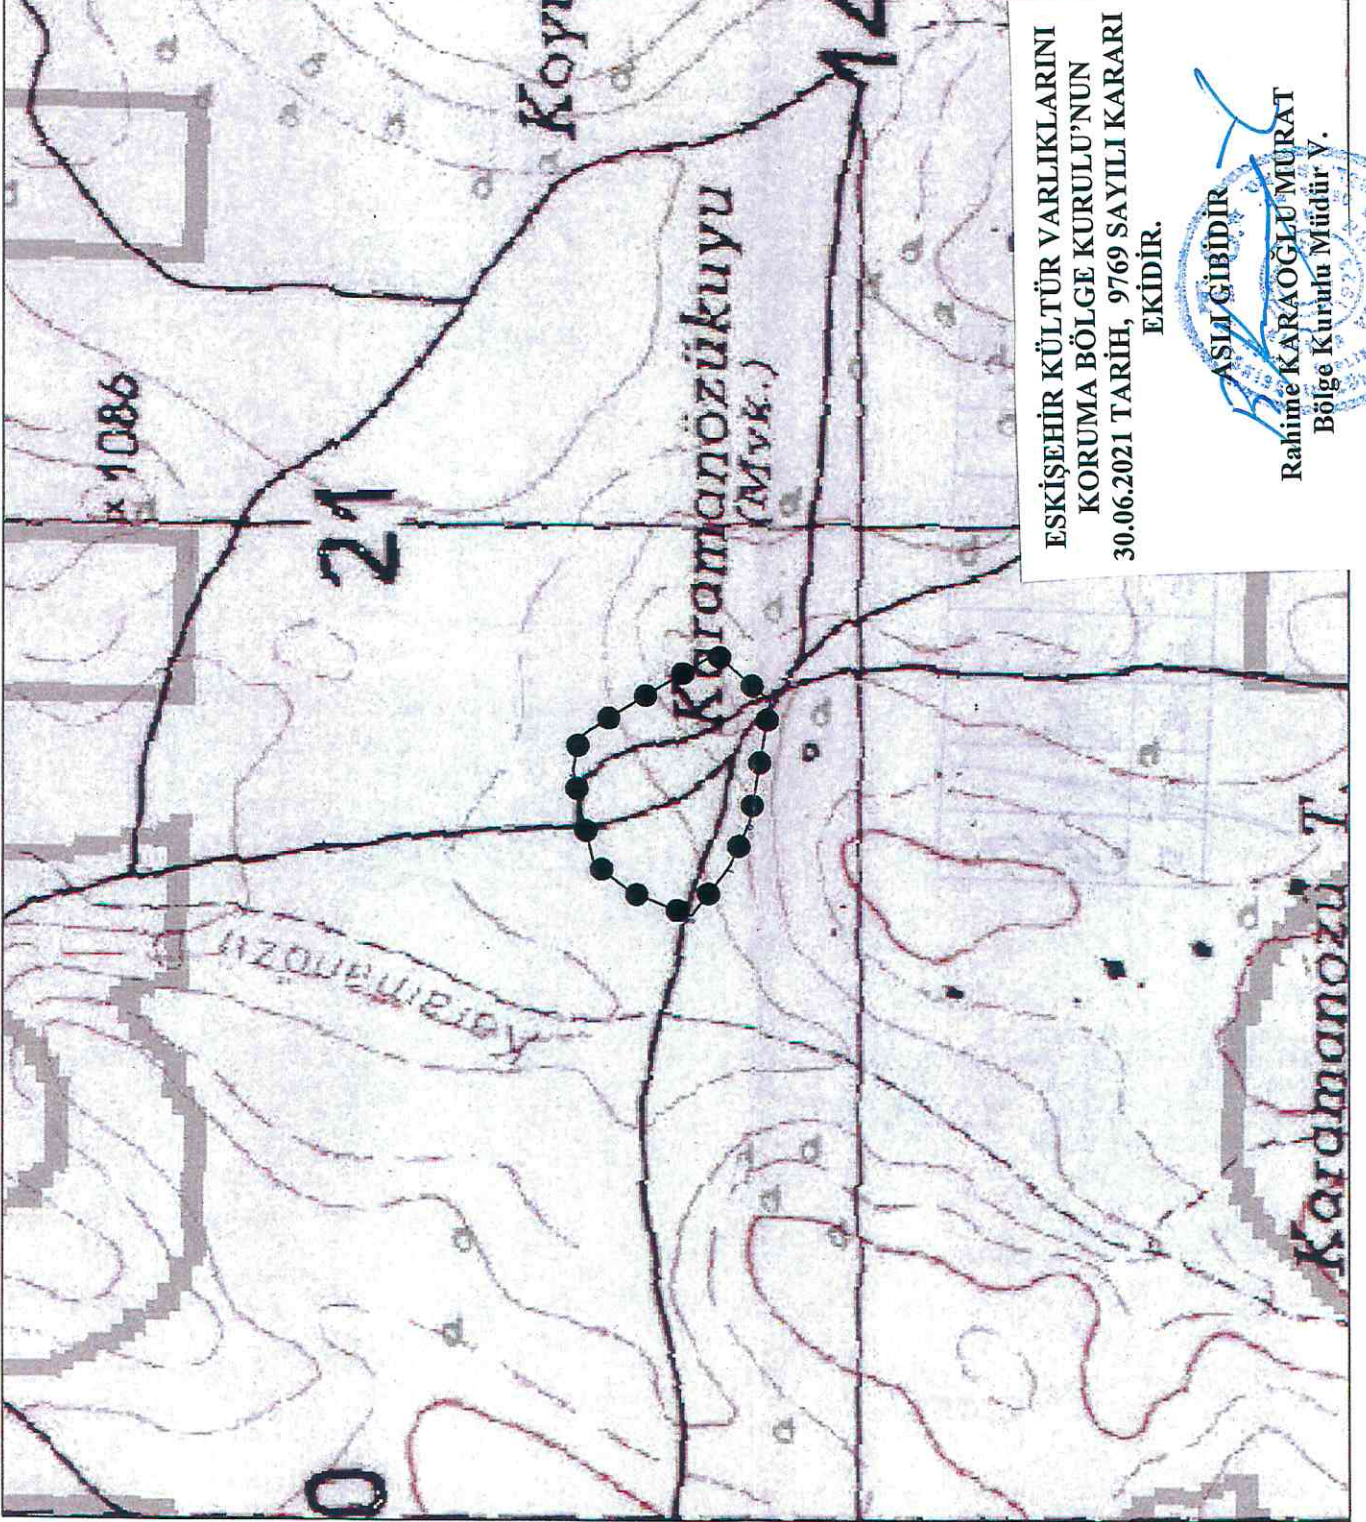

ESKİŞEHİR KÜLTÜR VARLIKLARINI
KORUMA BÖLGE KURULU'NUN
30.06.2021 TARİH, 9769 SAYILI KARARI
EKİDİR.

ASLI GİBİDİR

Rahime KARAOĞLU MURAT
Bölge Kurulu Müdürü V.

İl	Afyonkarahisar
İlçe	Bayat
Mah. / Mevkii	Merkez / Karamanözü
Pafta	K25-B2
Adı	Karamanözü Mevkii Yerleşim ve Nekropolü
Tür/Derece	I.(Bir) Der. Arkeolojik Sit
Ölçek	1/Kroki
	I. (Bir) Der. Ark. Sit Sınırı
I.(Bir) Derece Sit Sınırı Koordinat Listesi	
ED50-6° DOM33	
Nokta No	Y X
1	320741.970 4314290.130
2	320774.745 4314284.599
3	320799.228 4314247.920
4	320860.193 4314148.321
5	320811.827 4314093.214
6	320690.862 4314114.316
7	320646.705 4314133.935
8	320596.058 4314172.089
9	320619.446 4314232.240
10	320649.095 4314269.841
11	320700.450 4314282.133

ED50-3° DOM30

Nokta No	Y X
1	580844.361 4314255.069
2	580797.832 4314198.396
3	580780.145 4314352.615
4	580754.465 4314388.472
5	580721.523 4314392.921
6	580680.285 4314383.561
7	580676.028 4314215.498
8	580629.359 4314369.584
9	580631.444 4314233.661
10	580600.962 4314331.024
11	580579.565 4314270.131